
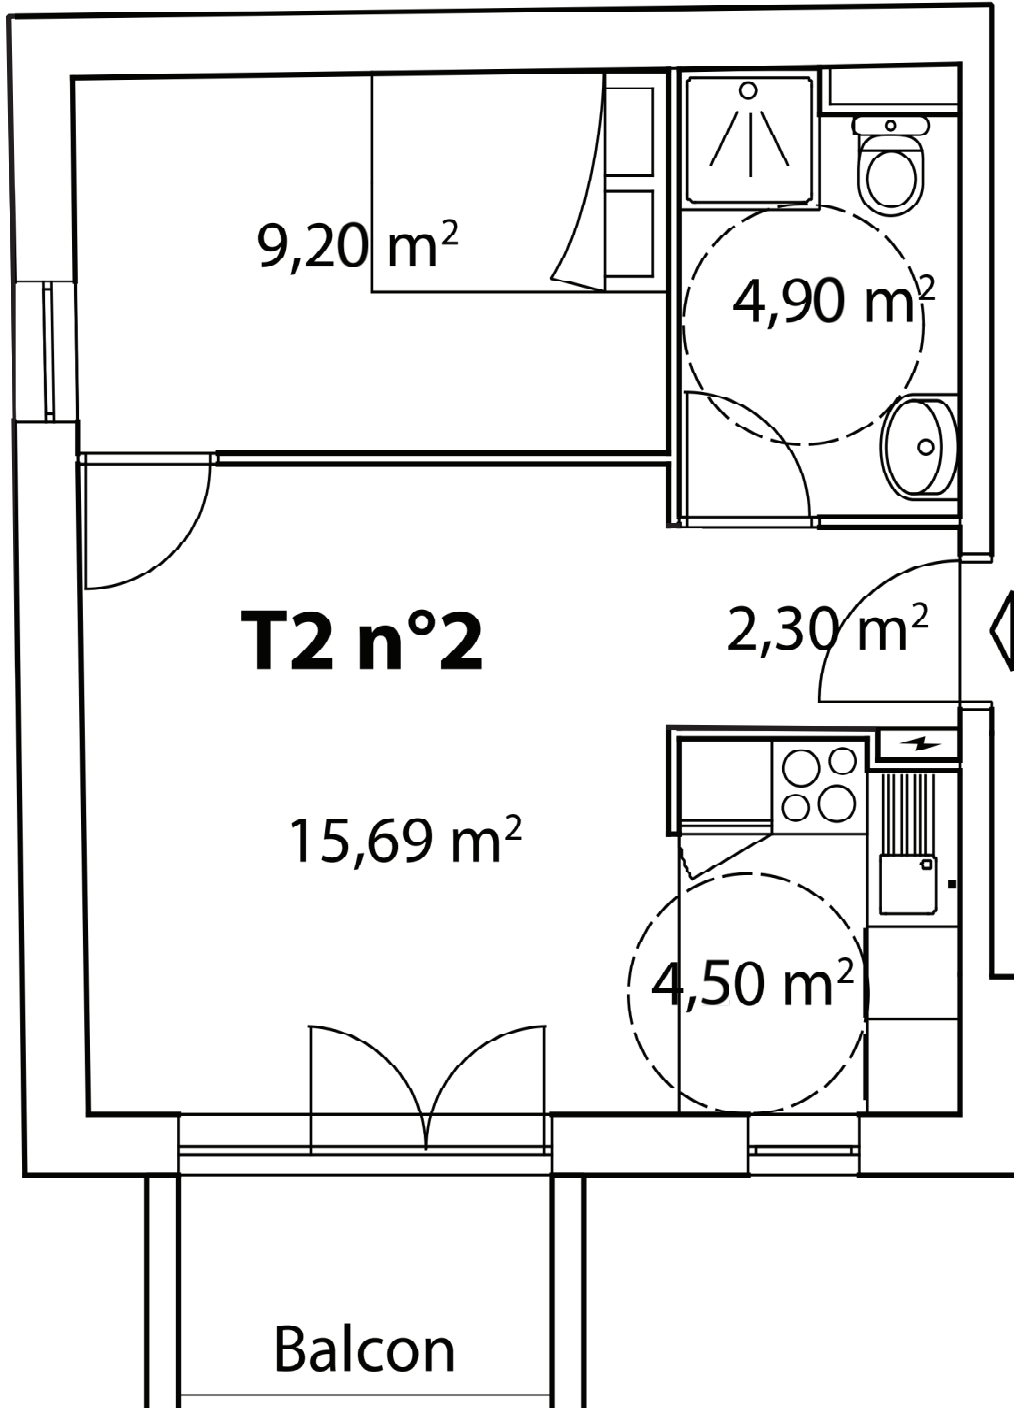


Lot N°2
Appartement Type 2
+ BALCON

Résidence
POINCARÉ
La Rochelle

R+1

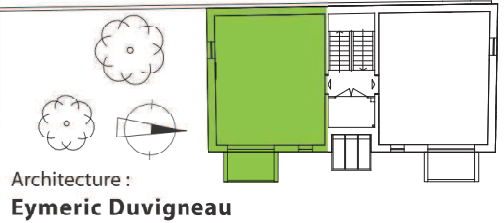

ESPACES	SURFACES
Entrée	2,30 m ²
Séjour	15,69 m ²
Cuisine	4,50 m ²
Chambre	9,20 m ²
Salle de bains	4,90 m ²
Total	36,6 m²

Annexes	
Balcon	3,36 m ²

Document non contractuel - Le promoteur se réserve la possibilité d'apporter des modifications qui seraient dues à des impératifs d'ordre technique, administratifs ou normatifs.





Immeuble Le Challenge II
17, rue Jean Perrin - 17000 La Rochelle
Tél. 05 46 44 92 00 - Fax : 05 46 29 21 27
www.groupeden.net

Lot N°3
Appartement Type 2
+ BALCON

Résidence
POINCARÉ
La Rochelle

R+1

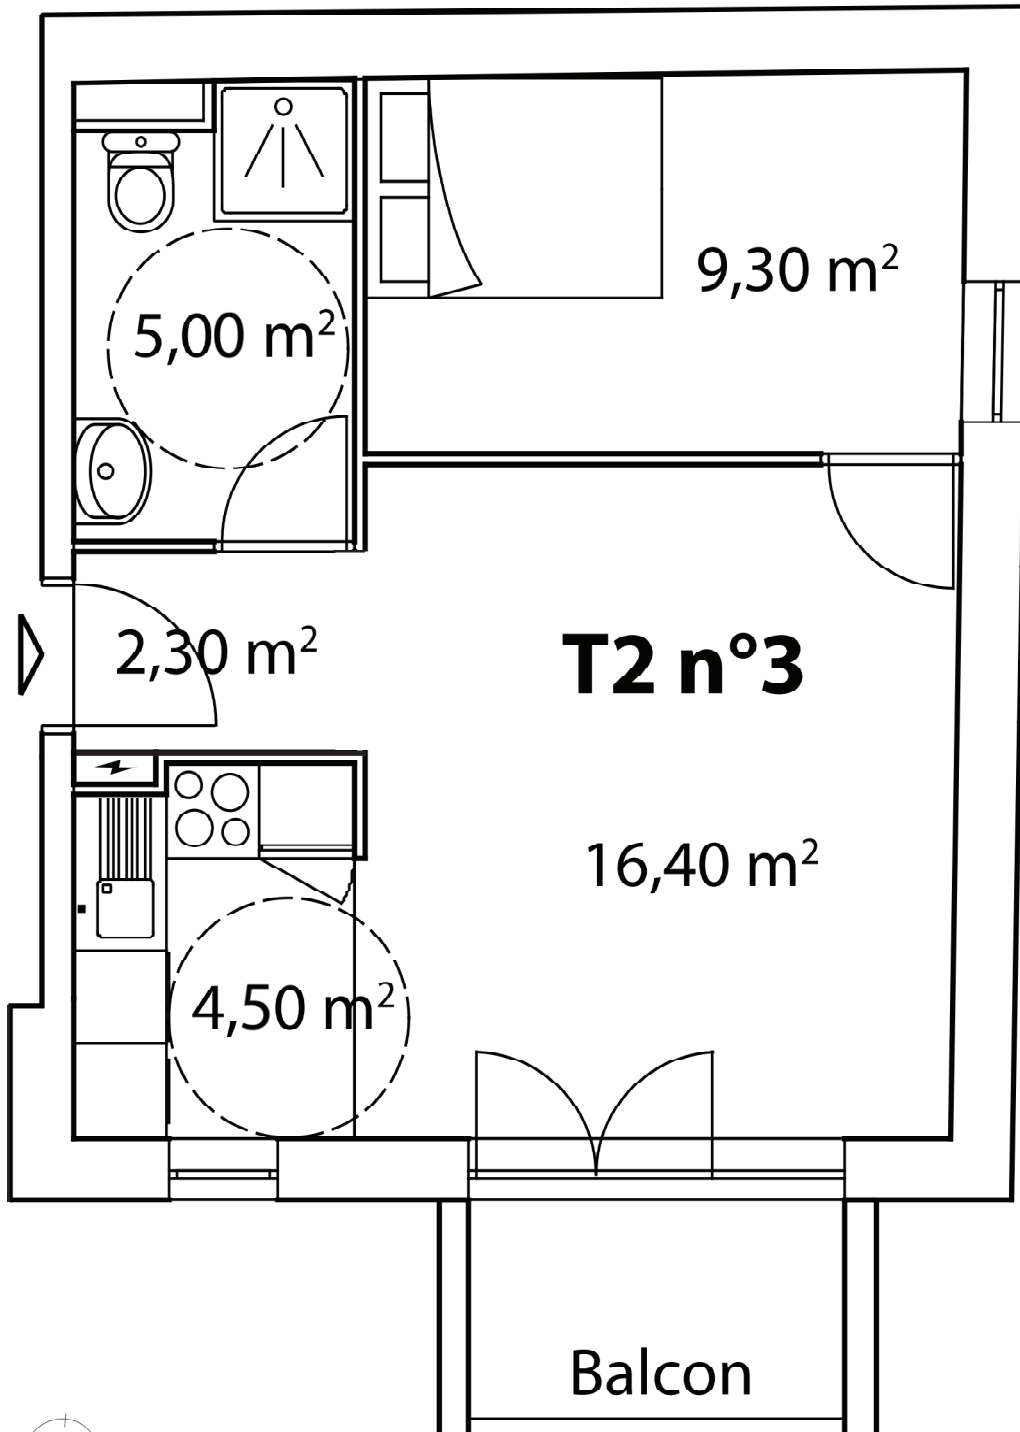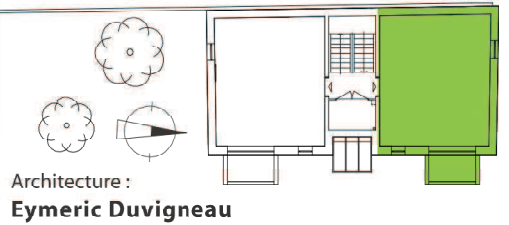

ESPACES	SURFACES
Entrée	2,30 m ²
Séjour	16,40 m ²
Cuisine	4,50 m ²
Chambre	9,30 m ²
Salle de bains	5,00 m ²
Total	37,5 m²

Annexes

Balcon	3,36 m ²
--------	---------------------

